



CONSTRUCTION PROJECT

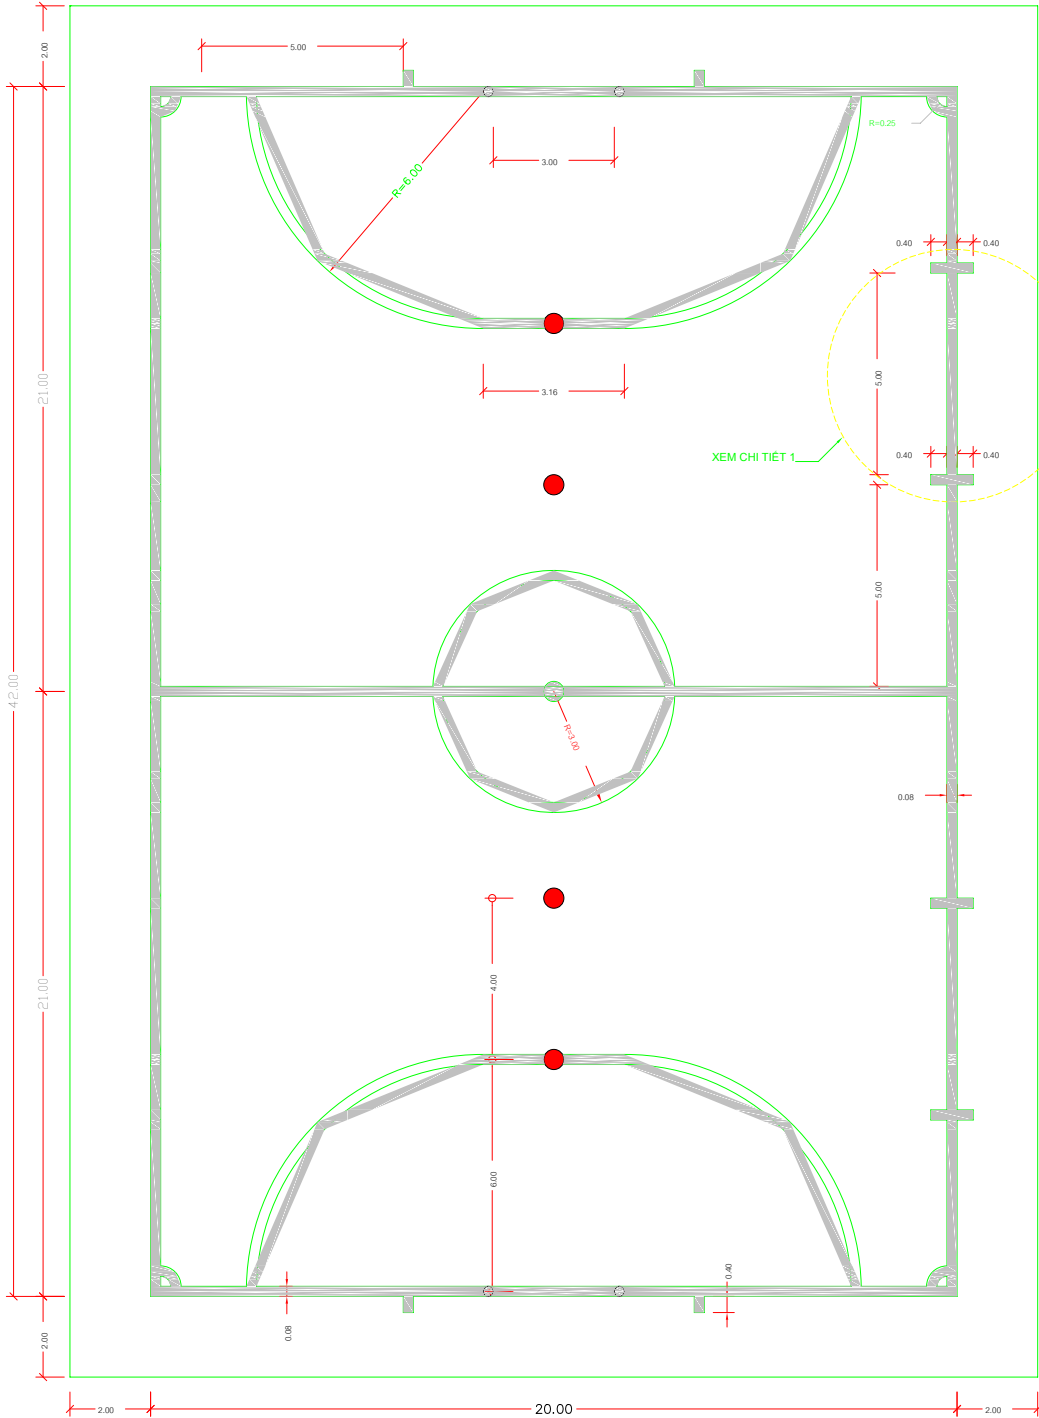

SÂN BÓNG ĐÁ MINI
Tỉ Lệ: 1 : 125

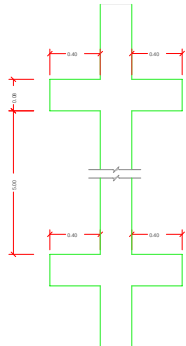

XEM CHI TIẾT 1
Tỉ Lệ: 1:40

FUTSAL COURT